CONLIEGE
Section AL n°316
14, rue de Nevers

Copropriété

COMBLES

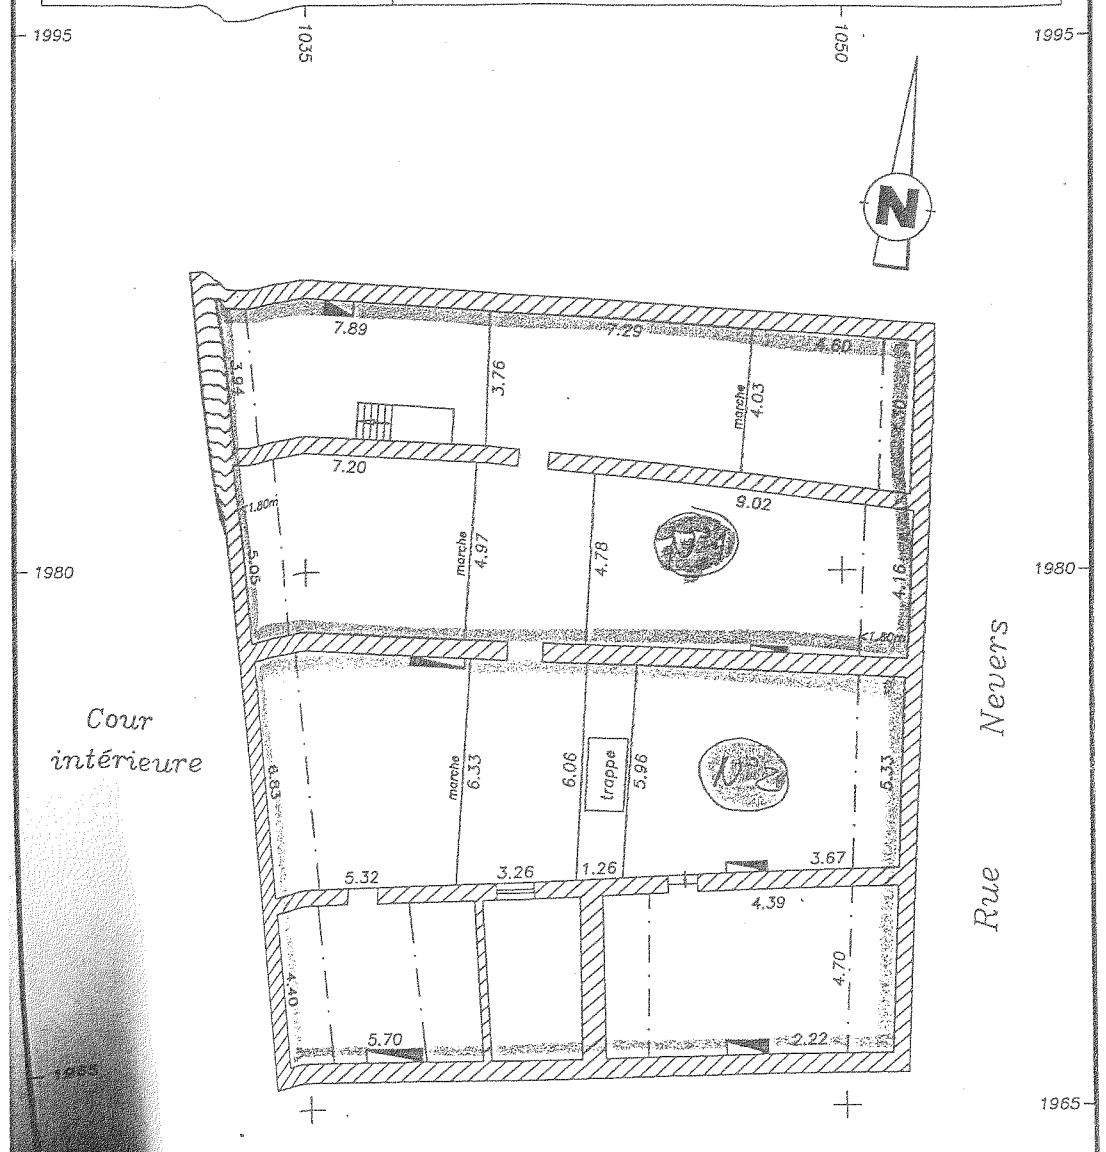

Levé et dressé par :
le cabinet Olivier COLIN
Géomètre – Expert D.P.L.G.
2 Avenue de la Gare 39300 CHAMPAGNOLE
Tél : 03.84.52.01.17 Fax : 03.84.52.63.44

Echelle : 1/150

Septembre 2000 | Dossier 00394-A

CONLIEGE
Section AL n°316
14, rue de Nevers

Copropriété

2ème ETAGE

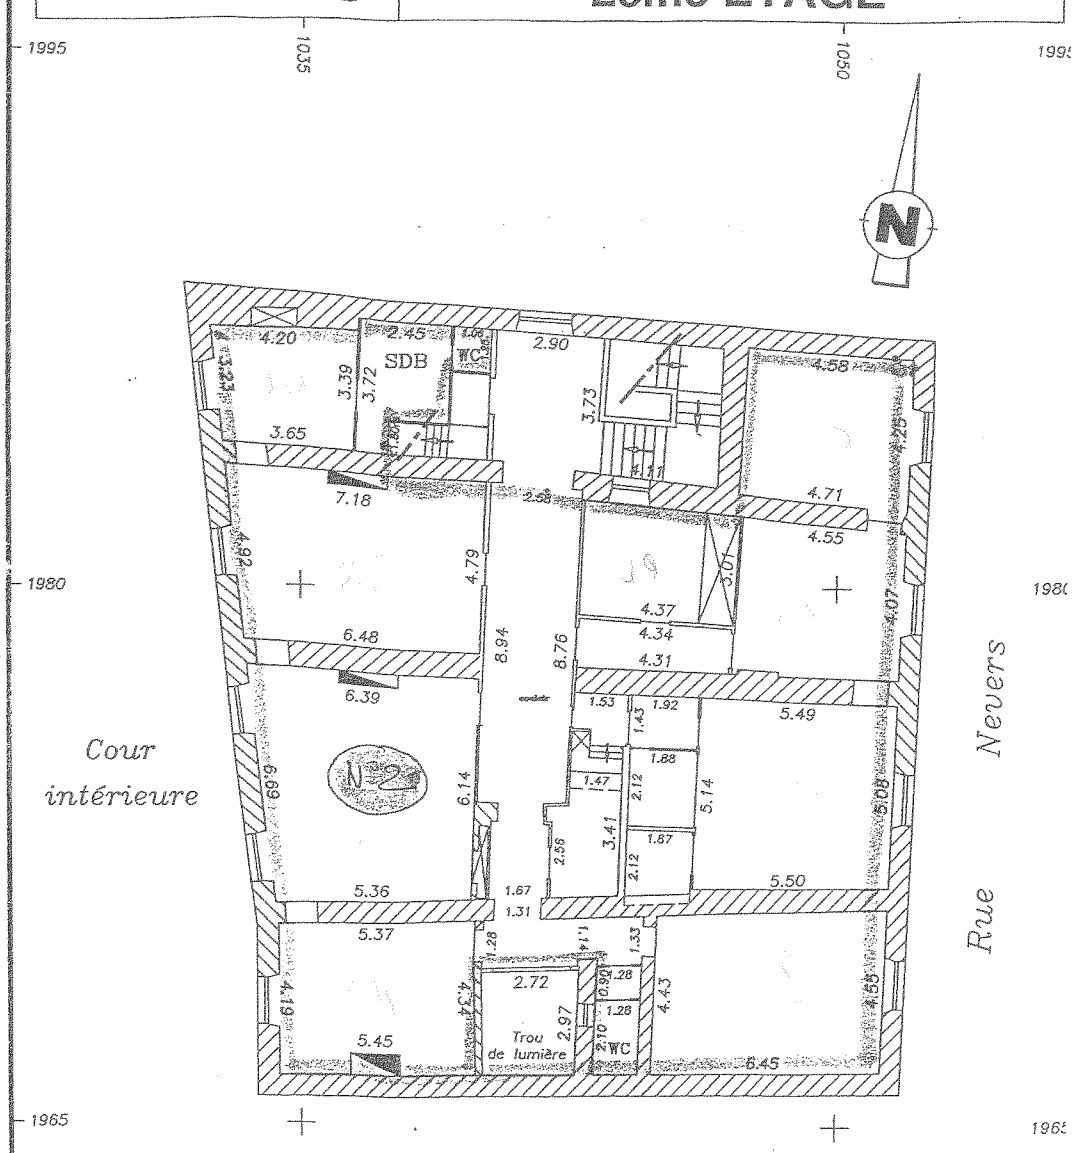

Levé et dressé par :
le cabinet Olivier COLIN
Géomètre – Expert D.P.L.G.
2 Avenue de la Gare 39300 CHAMPAGNOLE
Tél : 03.84.52.01.17 Fax : 03.84.52.63.44

Echelle : 1/150

Septembre 2000 | Dossier 00394-A